


Y 32650931.779
X 5625586.077

Y 32650973.667
X 5625826.091

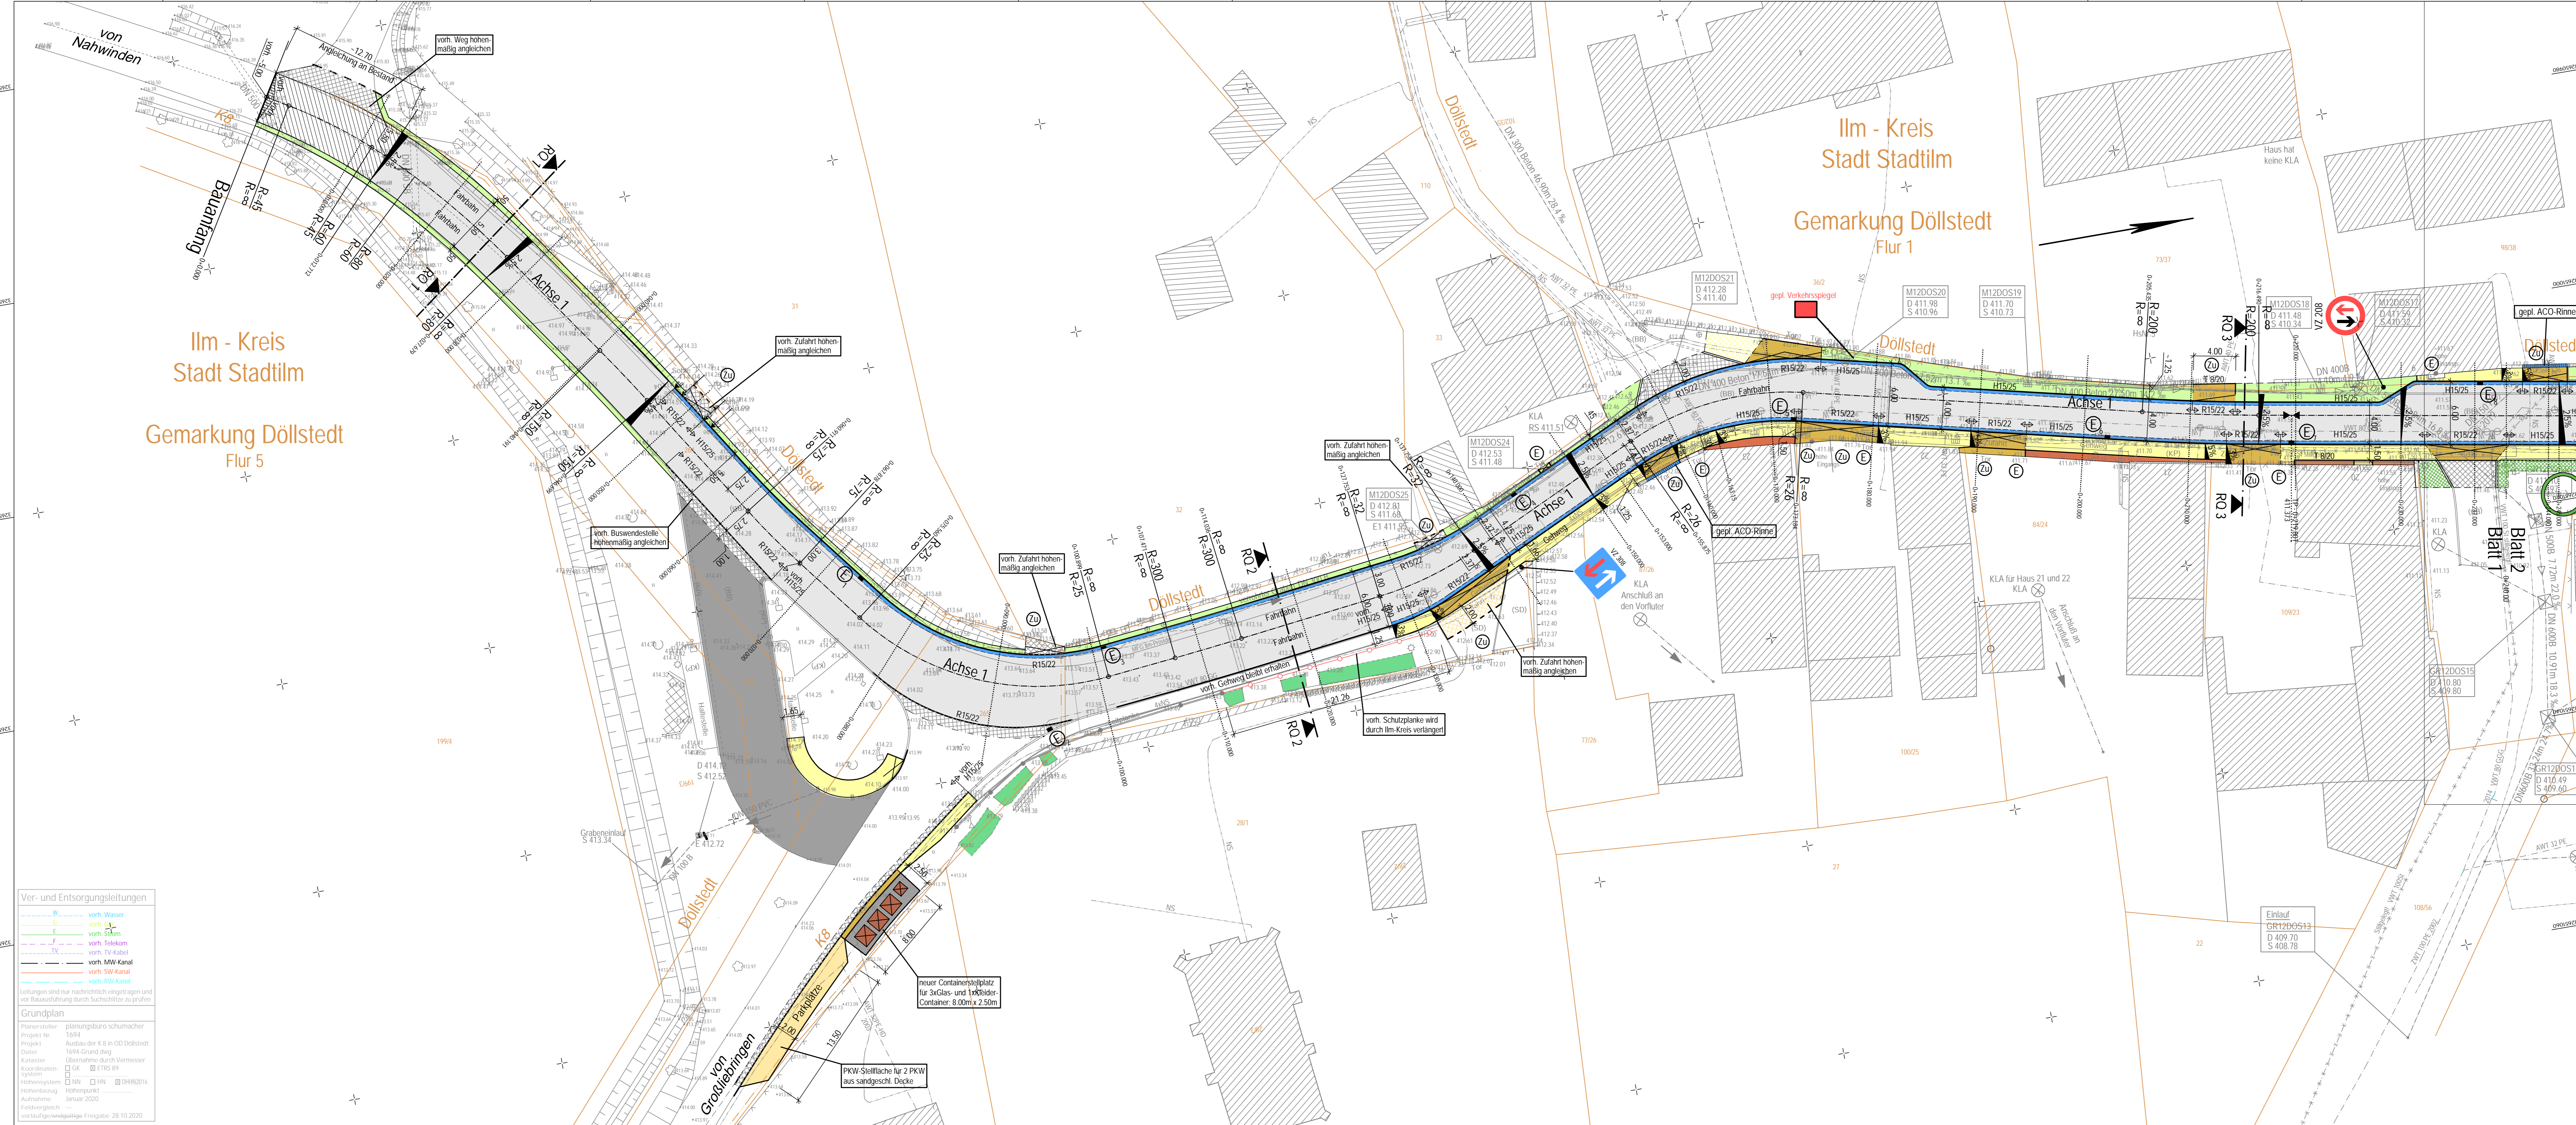

Legende:

- gepl. Deckenerneuerung
- gepl. Grundhalter Ausbau mit bit. Deckschicht und Tragschicht
- gepl. Gehweg Betonsteinflechter 10/20 (grau)
- gepl.vorh. Zufahrt mit Absenkung und verstärktem Aufbau Betonsteinflechter 10/20 (antrazit)
- gepl. Grünfläche bzw. Bankett
- Angleichung an Bestand
- Angleichung an vorh. Grünfläche
- gepl. Löschwasserzisterne
- Angleichung an Betonsteinflechter
- vorh. Baum bleibt erhalten
- gepl. Baum
- vorh. Bewuchs - Hecken, Sträucher etc.
- gepl. Entwässerungsrinne (ACO-Rinne)
- vorh. sichtbare Kanaldeckel
- gepl. Entwässerungsrinne 2-zellig 16/16/14

Ver- und Entsorgungsleitungen

- vorh. Wasser
- vorh. Gas
- vorh. StAB
- vorh. Telefon
- vorh. TV-Kabel
- vorh. MW-Kanal
- vorh. SW-Kanal
- vorh. Kfz-Kanal

(Leitungen sind nur nachträglich eingetragen und vor Bauausführung durch Sachschleife zu prüfen)

Grundplan

Planverleiher: planungsbüro schumacher
 Projekt Nr.: 1694
 Projekt: Ausbau der K.B. in O.D. Döllstedt
 Datum: 10.04.2020
 Kollaborator: Übernahme durch Vorrevisor
 Koordinatensystem: GK ETRS 89
 Höhenreferenz: NN
 Höhenpunkt: DHRM2016
 Aufnahme: Januar 2020
 Planverleiher: planungsbüro schumacher
 Vertriebsdatum: 28.10.2020

Y 32651036.967
X 5625567.719

Y 32651078.855
X 5625807.733

planungsbüro schumacher gmbh

Planungsbüro Schumacher GmbH
 Ockenrad 8 D-51147 Wipperflohe-Bickdrath
 Telefon: +49 (0) 2402 19999
 Telefax: +49 (0) 2402 19998
 E-Mail: info@planungsbuero-schumacher.de
 www.planungsbuero-schumacher.de
 Amtsgericht Köln HRB 18412

Vertriebsbüro
 Lohrstraße 104 D-51070 Arnsdorf
 Telefon: +49 (0) 2408 40000
 Telefax: +49 (0) 2408 40001
 E-Mail: arnsdorf@planungsbuero-schumacher.de
 www.planungsbuero-schumacher.de
 Amtsgericht Köln HRB 18412

Gepl. Ingenieur
 Dipl.-Ing. Jürgen Schumacher

Auftraggeber: **Ilm-Kreis**
Amt für Gebäude und Liegenschaftsmanagement

Projekt: Grundhafter Ausbau der KB in der Ortsdurchfahrt in Döllstedt

Eigentum: **Entwurfplanung**

| | | | |
|----------------------------|---------------------------|----------------------------|-----------------------|
| Projekt Nr. 1694 | Maßstab 1 : 200 | Unterlagen Nr. 4 | Blatt Nr. 1 |
|----------------------------|---------------------------|----------------------------|-----------------------|

Darstellung: **Lageplan - Blatt 1**
Stat. 0+0.00 bis 0+240.00

| | |
|-------------------|---------------|
| Blatt Gr. | bearb. Otto |
| Datum: 16.04.2020 | gez. Otto |
| Status: EP | Projekt: Graf |

Gesehen / Genehmigt: Aufgestellt: Arnstadt, den 07.12.2020