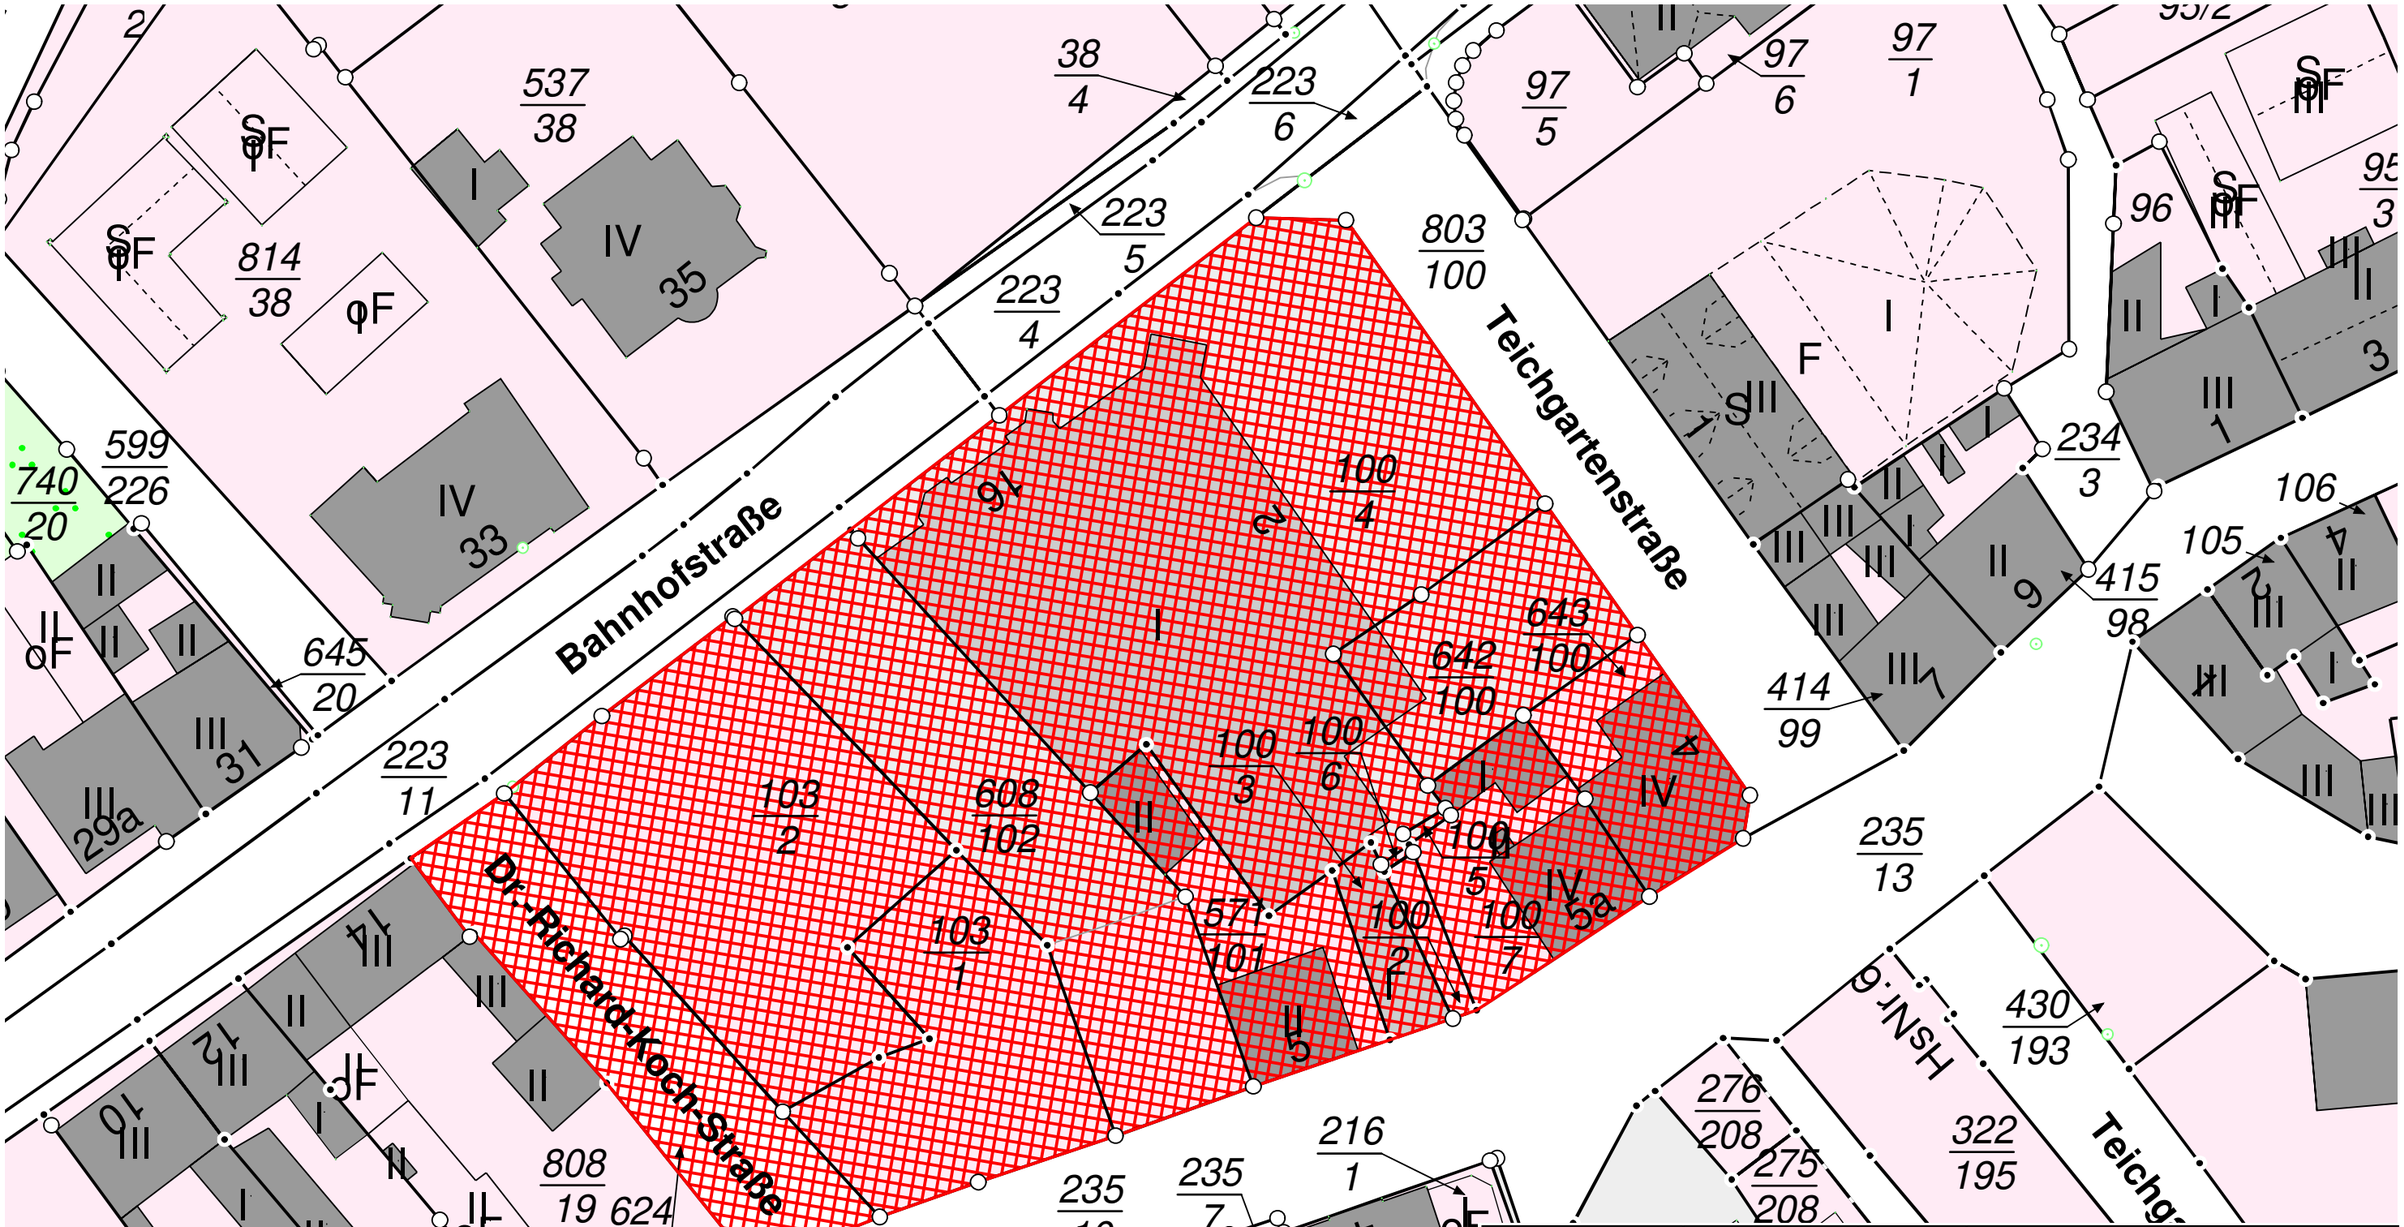

	Datum	Name
Gemessen:		
Gezeichnet:	05.05.2021	Mildner
Lagesystem:	ETRS89/UTM32	
Höhensystem:	ohne	
Maßstab:	**1:500**	
Auftragsnummer		

Bemerkungen:
Die Umringsgeometrie der in ROT schraffierten Fläche wurde als shape-Datei ausgegeben.

Projekt:

Geltungsbereichsgrenze Plangebiet
„Quartier Innenstadtmarkt“
Gemarkung Stadtilm, Flur 1
Flurstücke: 624/237, 103/1, 103/2, 608/102, 571/101, 100/2, 100/3, 100/4, 100/5, 100/6, 100/7, 642/100, 643/100

PENSE
VERMESSUNGSBÜRO
Öffentlich bestellter Vermessungsingenieur

ÖbVI R.Pense, Markt 11, 99310 Arnstadt, ☎ 03628 61 96-0 -66, post@vermessung-pense.de